




PLANTA BAIXA
DEMOLIÇÃO
escala 1:75

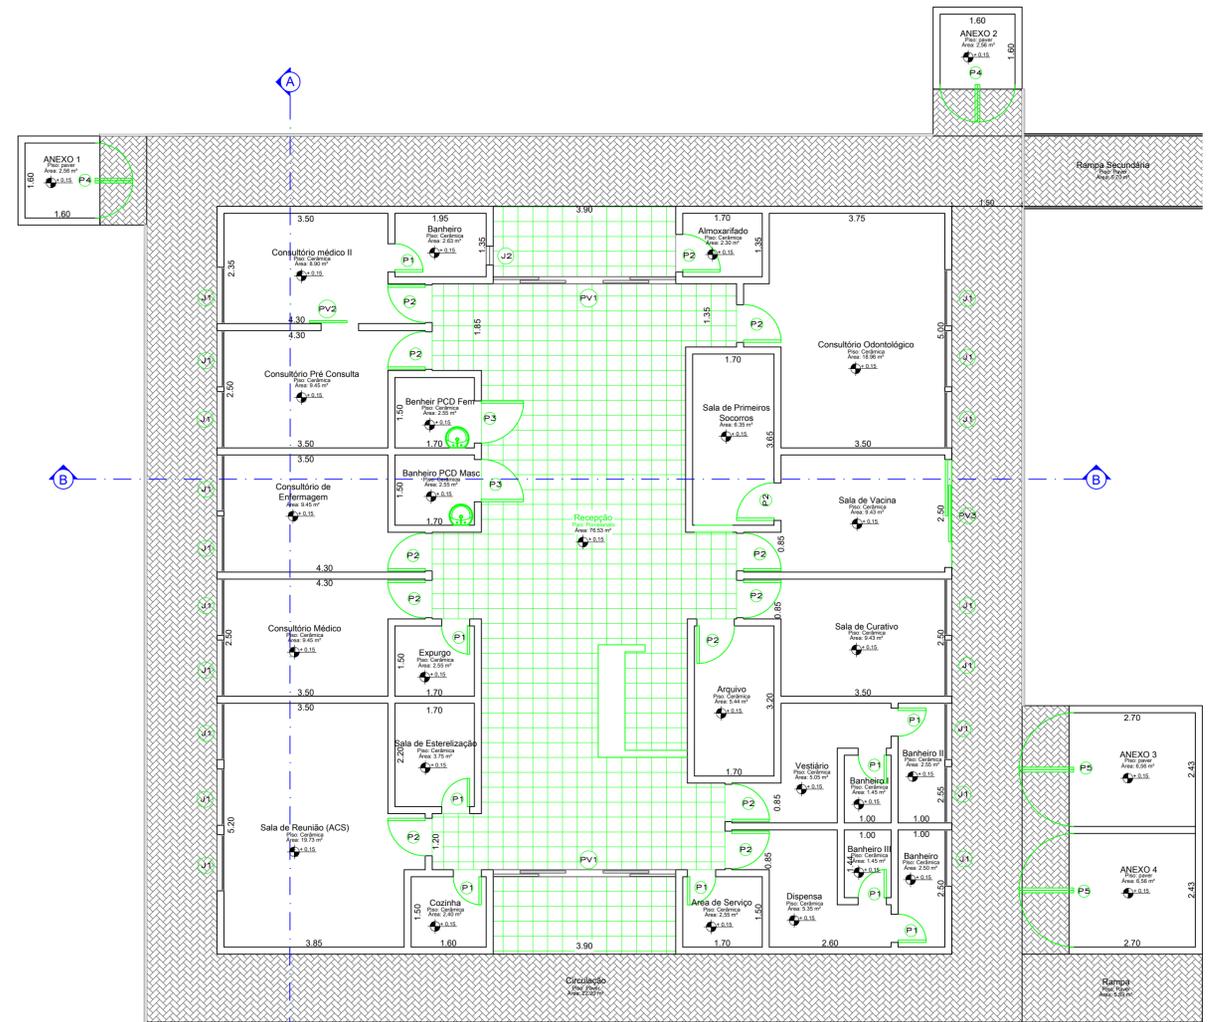


PLANTA BAIXA
IMPLANTAR
escala 1:75

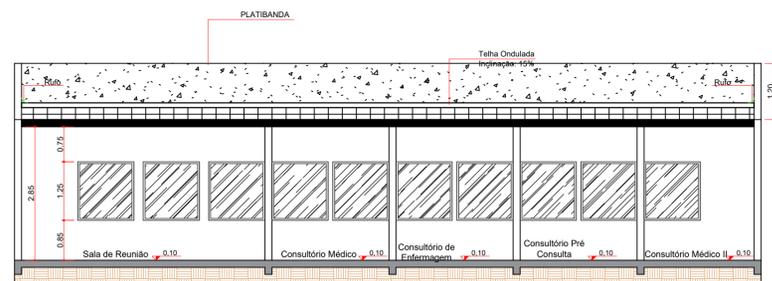

CORTA A-A
escala 1:100

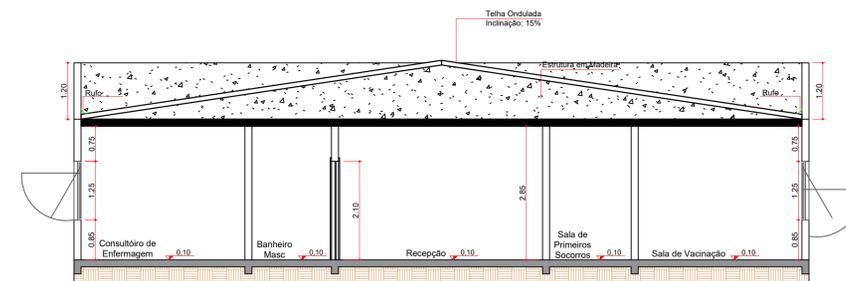

CORTE B-B
escala 1:100

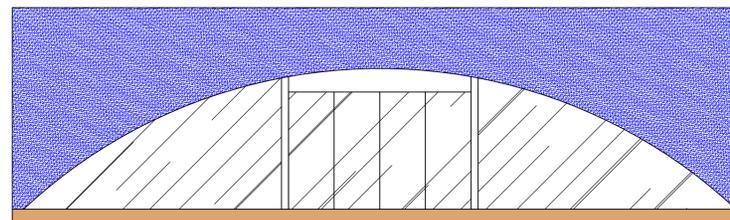

FACHADA
escala 1:100

— À Demolir
— À Implantar
— À Manter

RELAÇÃO DE ESQUADRIAS

JANELAS DE VIDRO TEMPERADO				
CÓDIGO	QUANT.	DIMENSÕES	PEITORIL	TIPO
J1	20	120x125	85	MAXI-AR
J2	01	30x40	170	MAXI-AR
PORTA DE VIDRO TEMPERADO				
PV1	02	390x250		CORRER
PORTAS DE MADEIRA				
CÓDIGO	QUANT.	DIMENSÕES	TIPO	
P1	11	60x210	ABRIR	
P2	11	80x210	ABRIR	
P3	02	90x210	ABRIR	
PM1	01	80x210	CORRER	
PORTAS DE ALUMÍNIO				
CÓDIGO	QUANT.	DIMENSÕES	TIPO	
P4	02	160x210	ABRIR	
P5	02	240x210	ABRIR	

RELAÇÃO DE ESQUADRIAS PÓS REFORMA

JANELAS DE VIDRO TEMPERADO				
CÓDIGO	QUANT.	DIMENSÕES	PEITORIL	TIPO
J1	18	120x125	85	MAXI-AR
J2	01	30x40	170	MAXI-AR
PORTA DE VIDRO TEMPERADO				
PV1	02	390x250		CORRER
PV2	01	80x210		CORRER
PV3	01	230x250		CORRER
PORTAS DE MADEIRA				
CÓDIGO	QUANT.	DIMENSÕES	TIPO	
P1	09	60x210	ABRIR	
P2	13	80x210	ABRIR	
P3	02	90x210	ABRIR	
PORTAS DE ALUMÍNIO				
CÓDIGO	QUANT.	DIMENSÕES	TIPO	
P4	02	160x210	ABRIR	
P5	02	240x210	ABRIR	

PREFEITURA DO MUNICÍPIO
SALTO DO ITARARÉ
ASSESSORIA DE PLANEJAMENTO



* QUALQUER ALTERAÇÃO NO PROJETO ARQUITETÔNICO, SEM PRÉVIO CONSENTIMENTO DO RESPONSÁVEL TÉCNICO, IMPLICA NO CANCELAMENTO DA RRT (REGISTRO DE RESPONSABILIDADE TÉCNICA).
* NA OCORRÊNCIA DE DÚVIDAS SOBRE TODO E QUALQUER SERVIÇO, DEVERÁ SER CONSULTADO O RESPONSÁVEL TÉCNICO, ANTES DA EXECUÇÃO.
* O PROFISSIONAL HABILITADO, RESERVA OS DIREITOS AUTORAIS E PATRIMONIAIS SOBRE O PROJETO ARQUITETÔNICO, AO ARTIGO 184 DO CÓDIGO PENAL E LEI Nº 5.988 DO CÓDIGO CIVIL.
* A CONTRATAÇÃO DE MÃO-DE-OBRA E A COMPRA DOS MATERIAIS NÃO É RESPONSABILIDADE DO ARQUITETO.
* REFERENTE A EXECUÇÃO DA OBRA, INICIALMENTE O LOCAL DE ATERRRO DEVE SER COMPACTADO EM CAMADAS DE 20 CM DE TERRA PURA, PARA QUE FUTURAMENTE NÃO OCORRAM TRINCAS E SOLAPAMENTO DO PISO.
* APLICAR 2 DEMÃOS DE IMPERMEABILIZANTE SOBRE A VIGA BALDRAME, ENVOLVENDO A PARTE SUPERIOR, E TAMBÉM 3D CM NAS LATERAIS, POR TODA A SUA EXTENSÃO.

CARIMBO: _____ ASSINATURA: _____
PREFEITO
PAULO SERGIO FRAGOSO DA SILVA
RESPONSÁVEL TÉCNICO
MURILO DOMICIANO
ENGENHEIRO CIVIL
CREA PR-176781/D

TÍTULO:
PLANTAS E CORTES DE REFORMA
TIPO DE OBRA:
REFORMA UBS- VILA ALTA
DESENHO:
MURILO DOMICIANO
PROPRIETÁRIO:
PREFEITURA MUNICIPAL DE SALTO DO ITARARÉ
DATA:
23/11/20
LOCAL DA OBRA:
RUA HÉLIO DA SILVA PEREIRA, SN, VILA ALTA.
ÁREA:
442,96 m²
ESCALA(S):
INDICADA
CIDADE/ESTADO DA OBRA:
SALTO DO ITARARÉ / PR
FOLHA:
02/04