


PREFEITURA MUNICIPAL DE SALTO DO ITARARÉ

Rua Eduardo Bertoni Junior, 471- CEP: 84.945-000

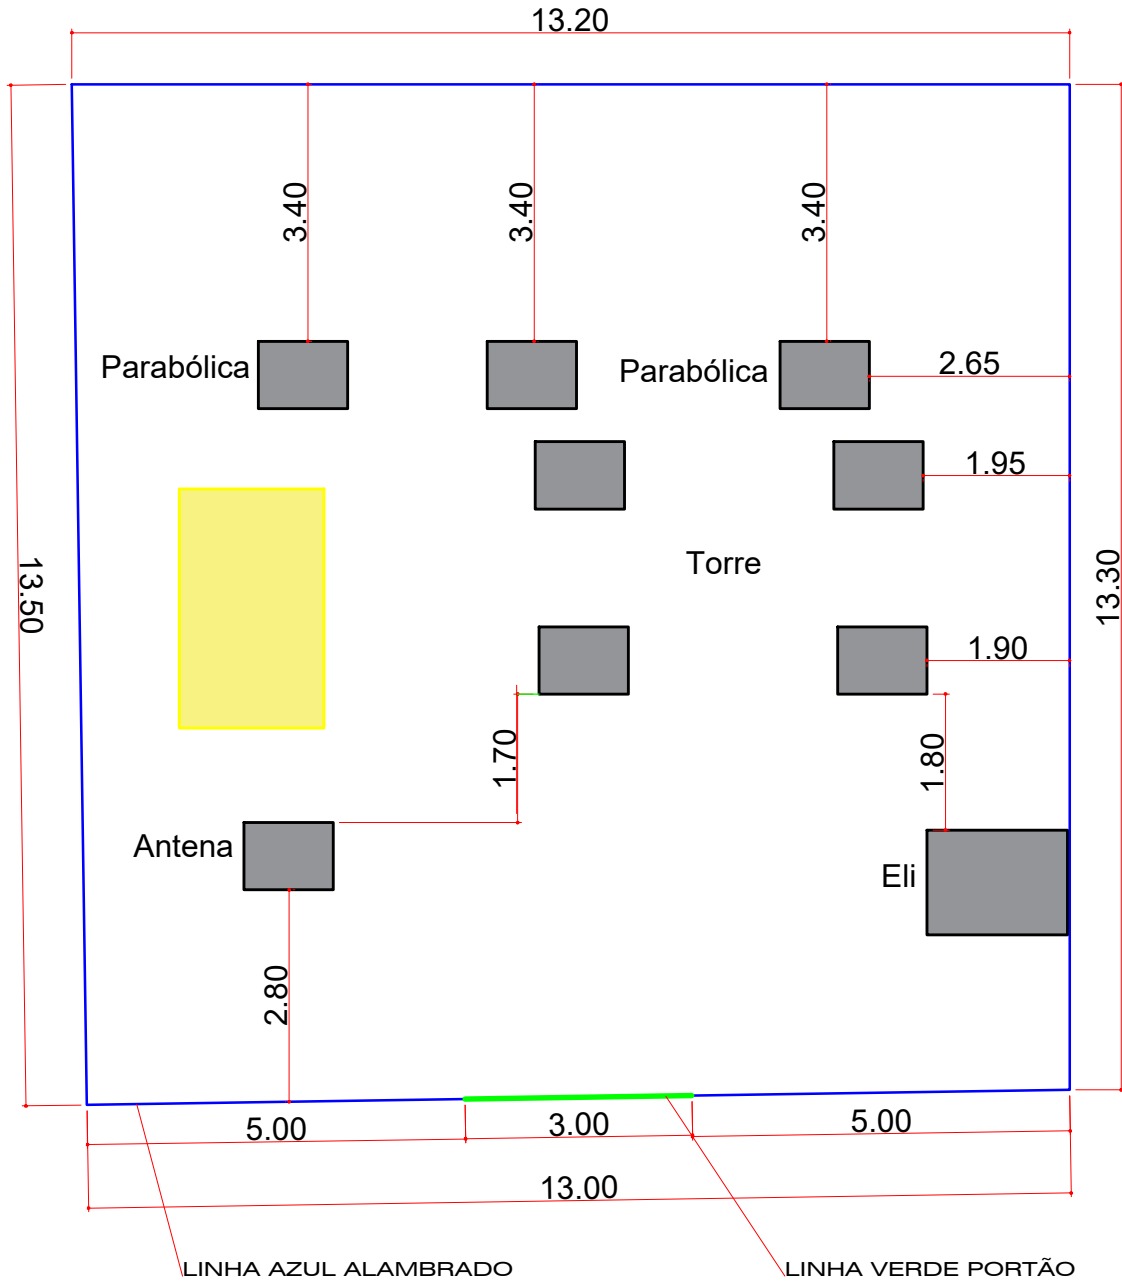

PLANTA BAIXA

ESCALA 1/100

RESPONSÁVEL TÉCNICO

PROJETO:

ALAMBRADO

FOLHA:

01/03

OBRA:

CERCA EM ALAMBRADO NA REPETIDORA

LOCAL:

REPETIDORA

MUNICÍPIO E COMARCA:

SALTO DO ITARARÉ - ESTADO DO PARANÁ

PROPRIETÁRIO:

PREFEITURA MUNICIPAL DE SALTO DO ITARARÉ-PR

DESENHO:

MURILO DOMICIANO

ESCALA:

1/100

DATA:

MAIO, 2023