


1 Corte 1  
1 : 100

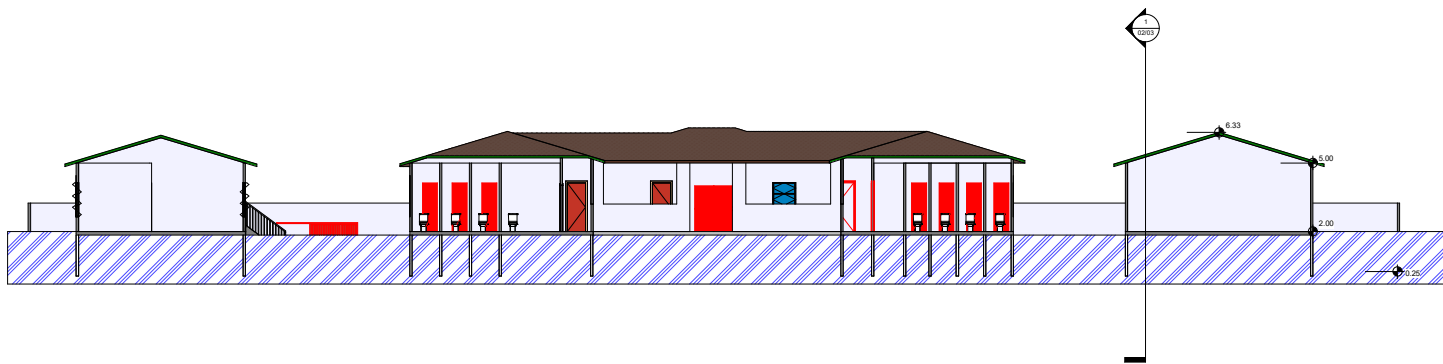

2 Corte 2  
1 : 100

Prefeitura De Salto  
Do Itararé  
Reforma Escola

Corte

Número do projeto 0001

Data 29/03/2021

Desenhadas por Kamila Monteiro

Eng. Responsável Murilo D.

02/03

Escala 1 : 100

29/03/2021 11:06:39