
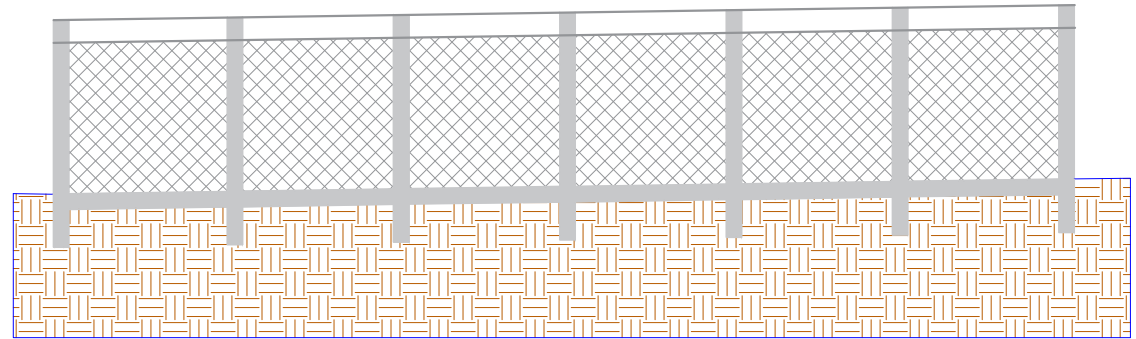


PREFEITURA MUNICIPAL DE SALTO DO ITARARÉ

Rua Eduardo Bertoni Junior, 471- CEP: 84.945-000
Salto do Itararé - Estado do Paraná

TELA DE ARAME
MALHA 2,11 MM N14

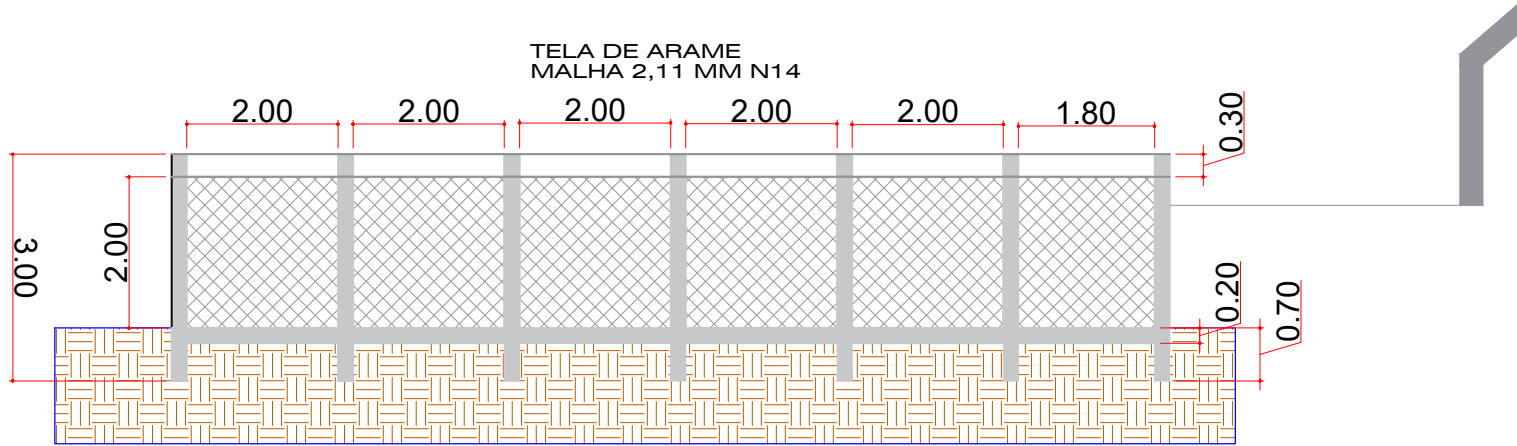

CORTES
ESCALA 1/100

RESPONSÁVEL TÉCNICO

PROJETO: ALAMBRADO	FOLHA: 01/02
OBRA: CERCA EM ALAMBRADO NA REPETIDORA	
LOCAL: REPETIDORA	
MUNICÍPIO E COMARCA: SALTO DO ITARARÉ - ESTADO DO PARANÁ	
PROPRIETÁRIO: PREFEITURA MUNICIPAL DE SALTO DO ITARARÉ-PR	
DESENHO: MURILO DOMICIANO	ESCALA: 1/100
DATA: MAIO, 2023	