




PREFEITURA MUNICIPAL DE SALTO DO ITARARÉ

Rua Eduardo Bertoni Junior, 471- CEP: 84.945-000

Salto do Itararé - Estado do Paraná

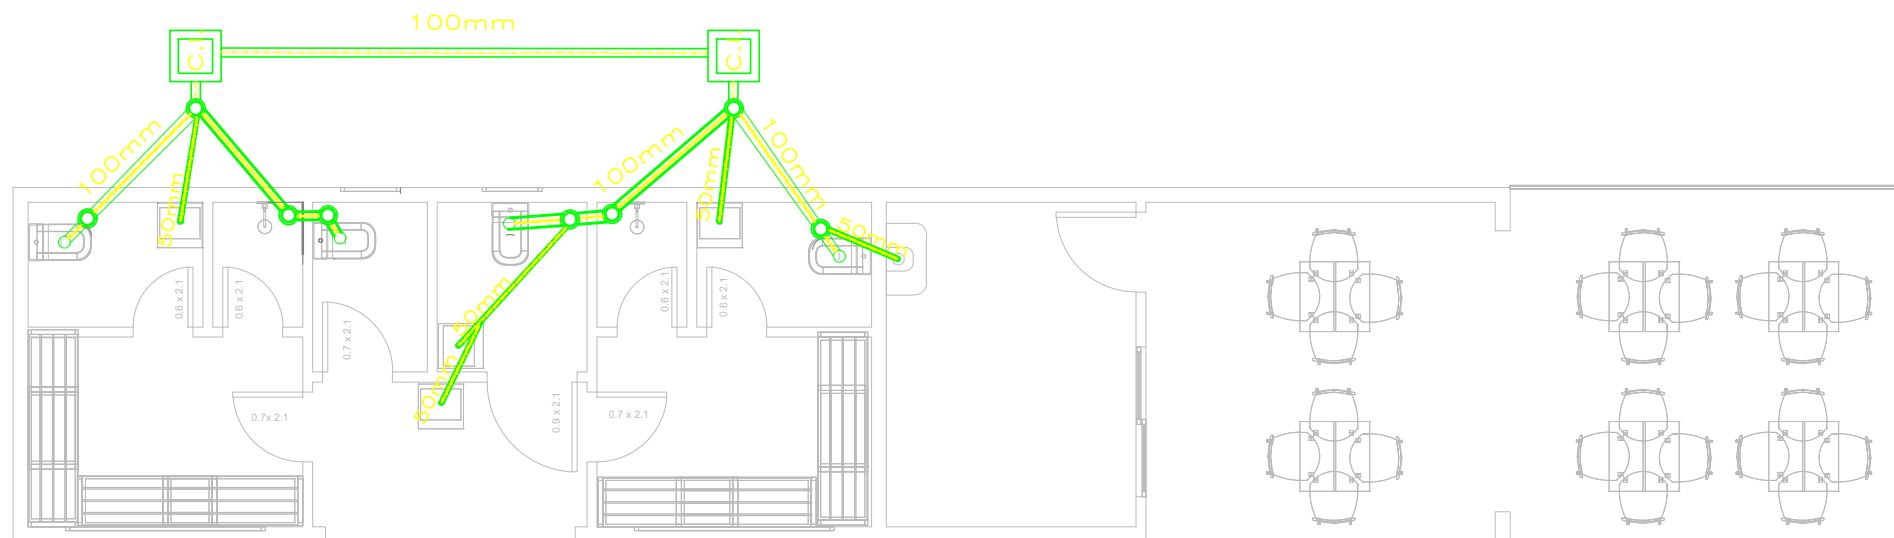

PLANTA DE INSTALAÇÕES DE ESGOTO SANITARIO

Projeto esgoto

Responsável:
Murilo Carvalho Domiciano

CREA:
PR-176781/D

Data 10/09/2021

Escala 1/50