




# PREFEITURA MUNICIPAL DE SALTO DO ITARARÉ

Rua Eduardo Bertoni Junior, 471 - CEP: 84.945-000  
Salto do Itararé - Estado do Paraná

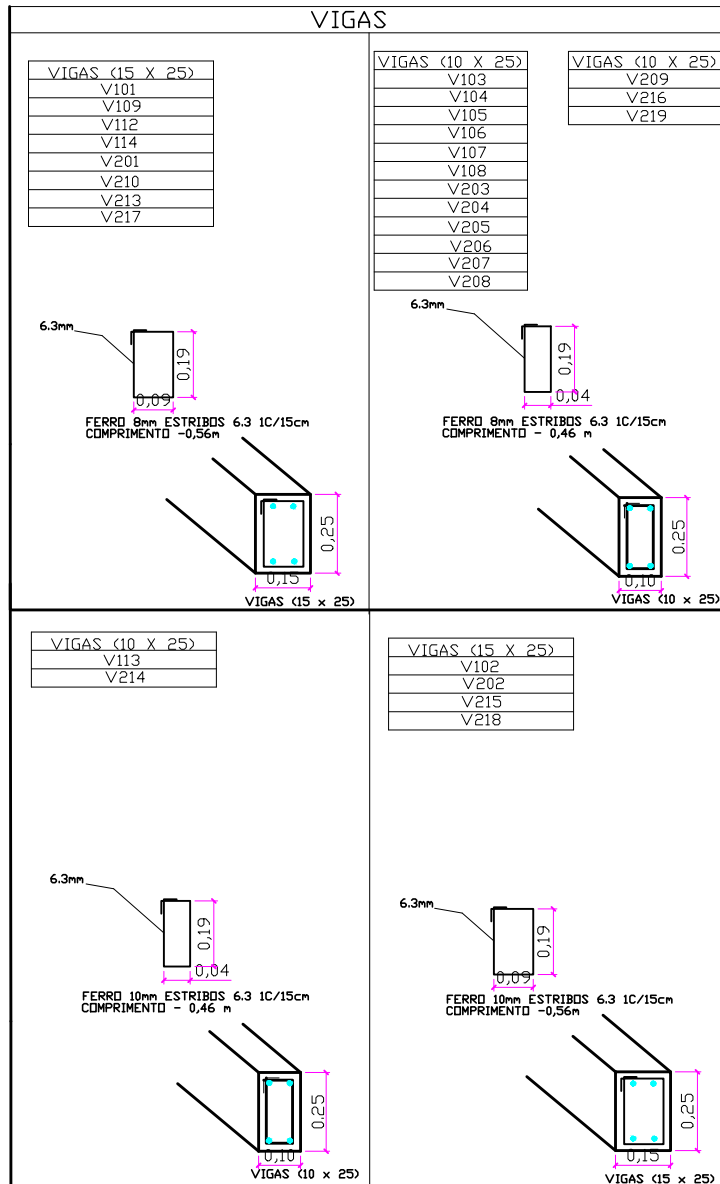

## Projeto estrutural

Número do projeto

Data 10/09/2021

Responsável:  
Murilo Carvalho Domiciano

CREA:  
PR-176781/D

Escala 1/50