





PREFEITURA MUNICIPAL DE SALTO DO ITARARÉ

Rua Eduardo Bertoni Junior, 471- CEP: 84.945-000
Salto do Itararé - Estado do Paraná

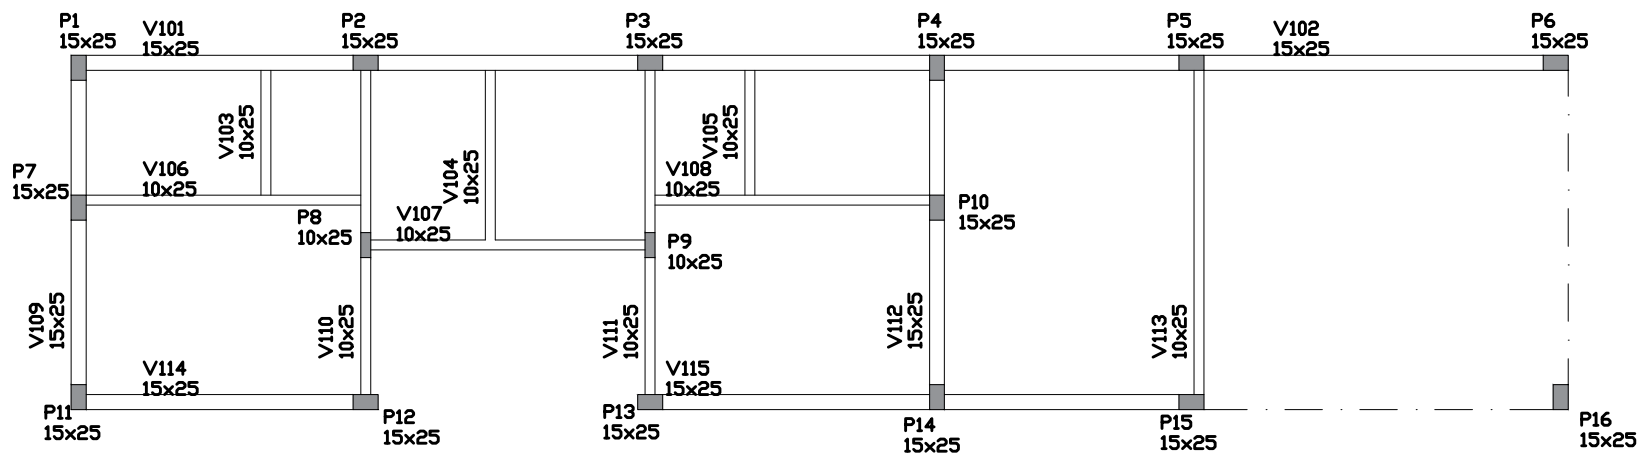

PLANTA DE FORMA FUNDAÇÃO

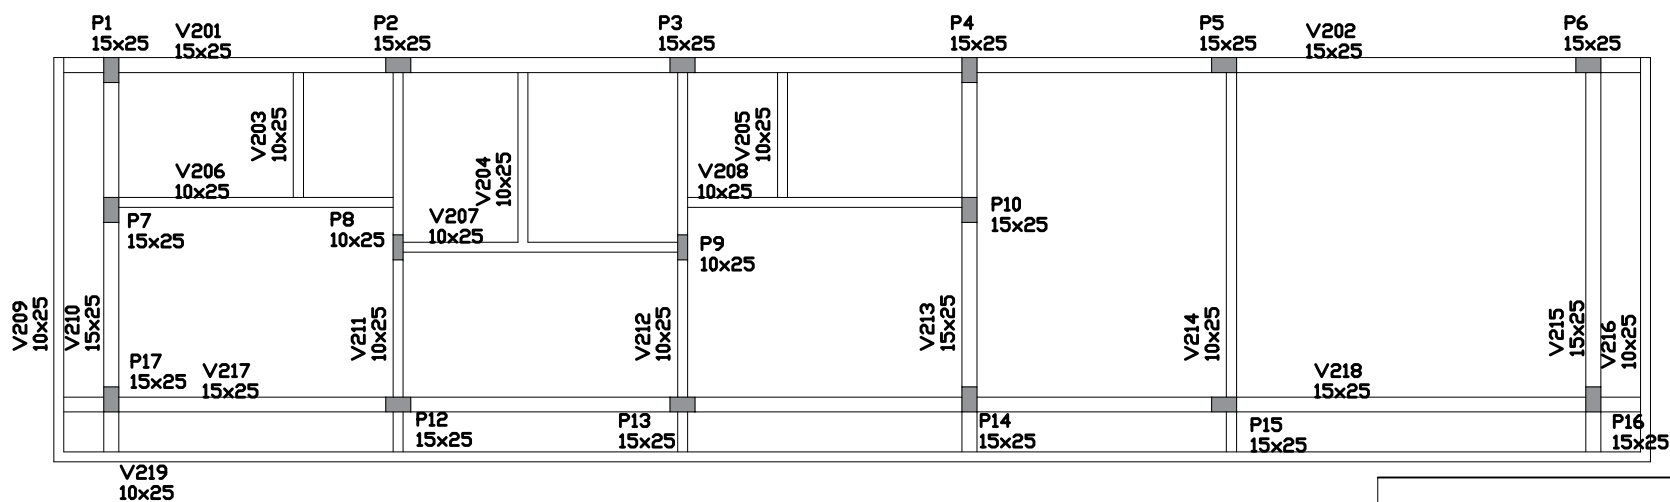

PLANTA DE FORMA COBERTURA

Projeto estrutural

Responsável:
Murilo Carvalho Domiciano

CREA:
PR-176781/D

Data 10/09/2021

Escala 1/50