




# PREFEITURA MUNICIPAL DE SALTO DO ITARARÉ

Rua Eduardo Bertoni Junior, 471- CEP: 84.945-000

Salto do Itararé - Estado do Paraná

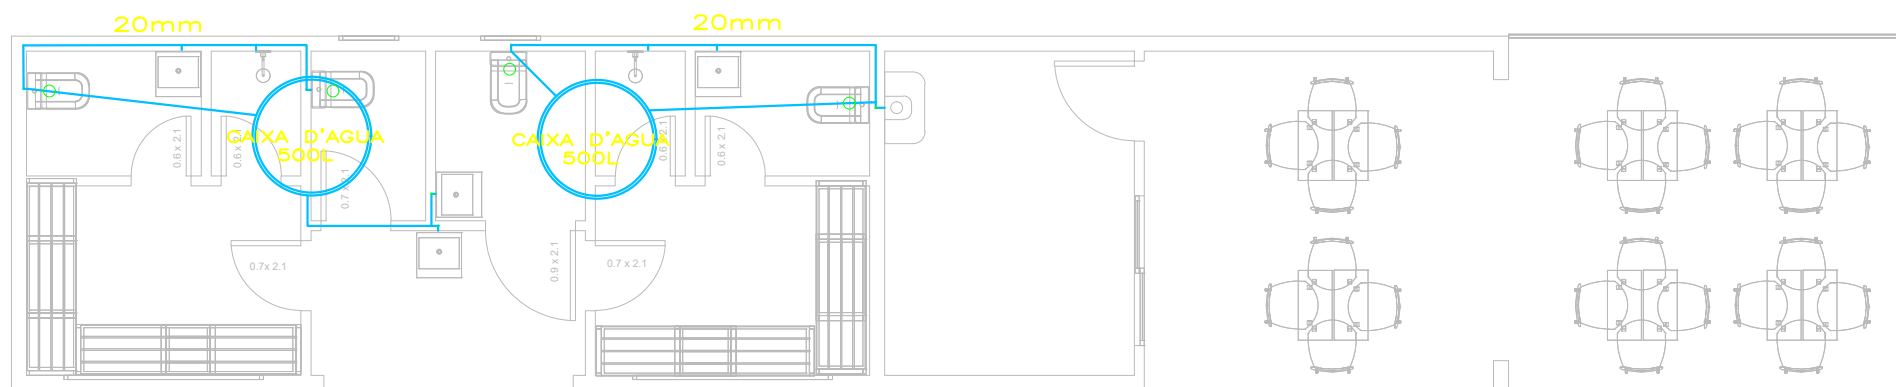

PLANTA HIDRAULICA

## Projeto hidraulico

Responsável:  
Murilo Carvalho Domiciano

CREA:  
PR-176781/D

Data 10/09/2021

Escala 1/50