
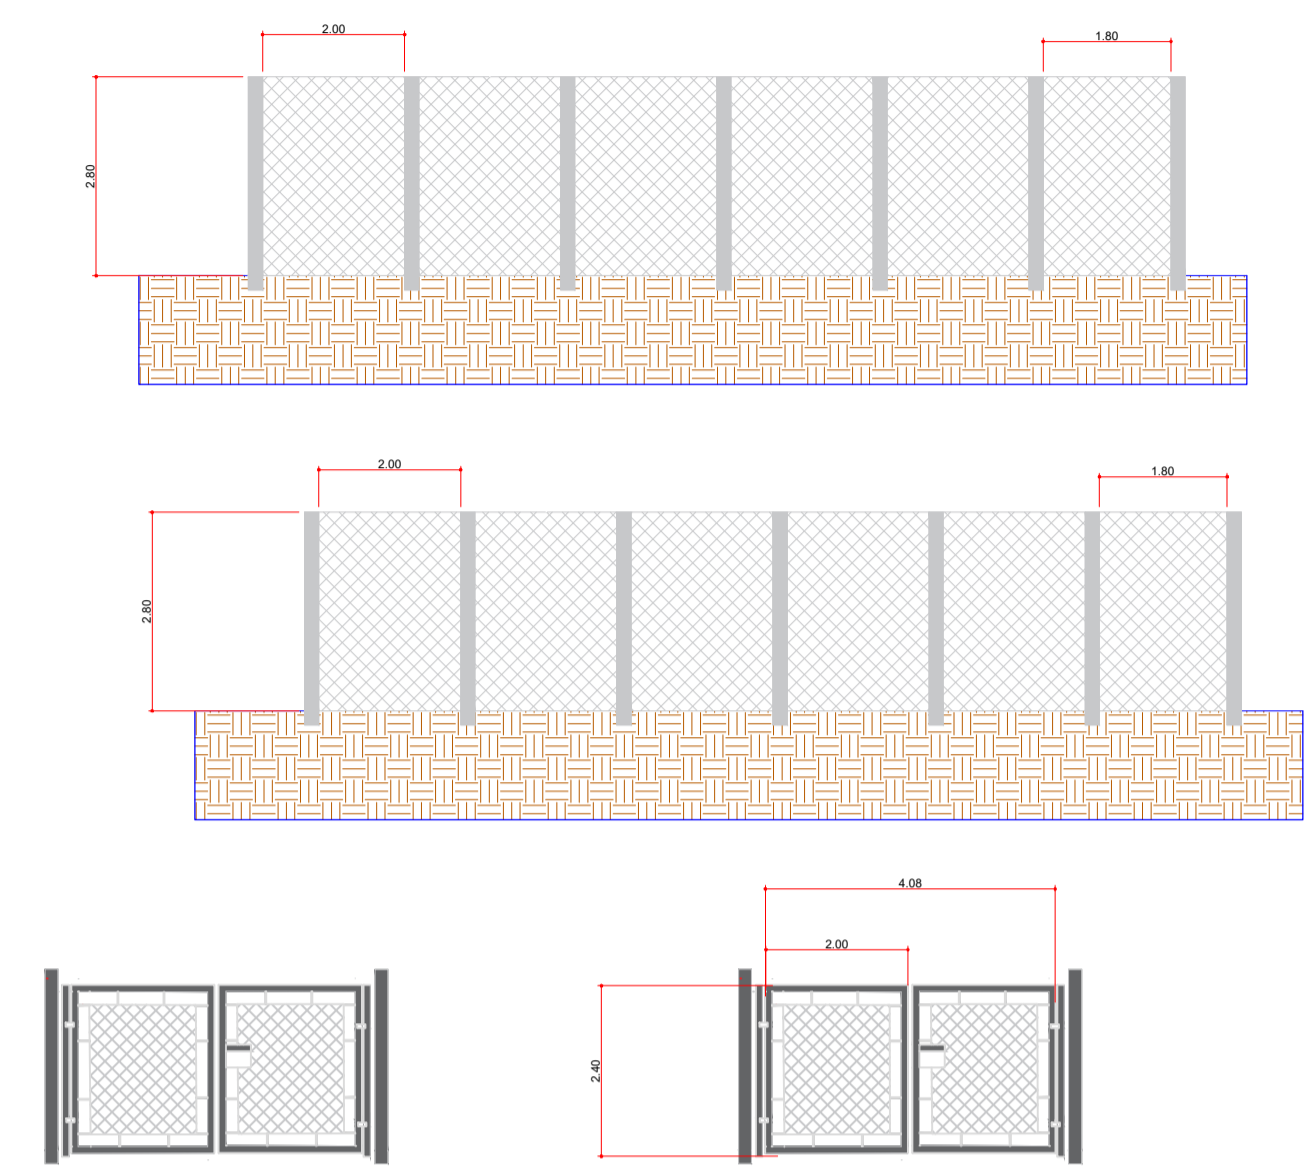


ALAMBRADO

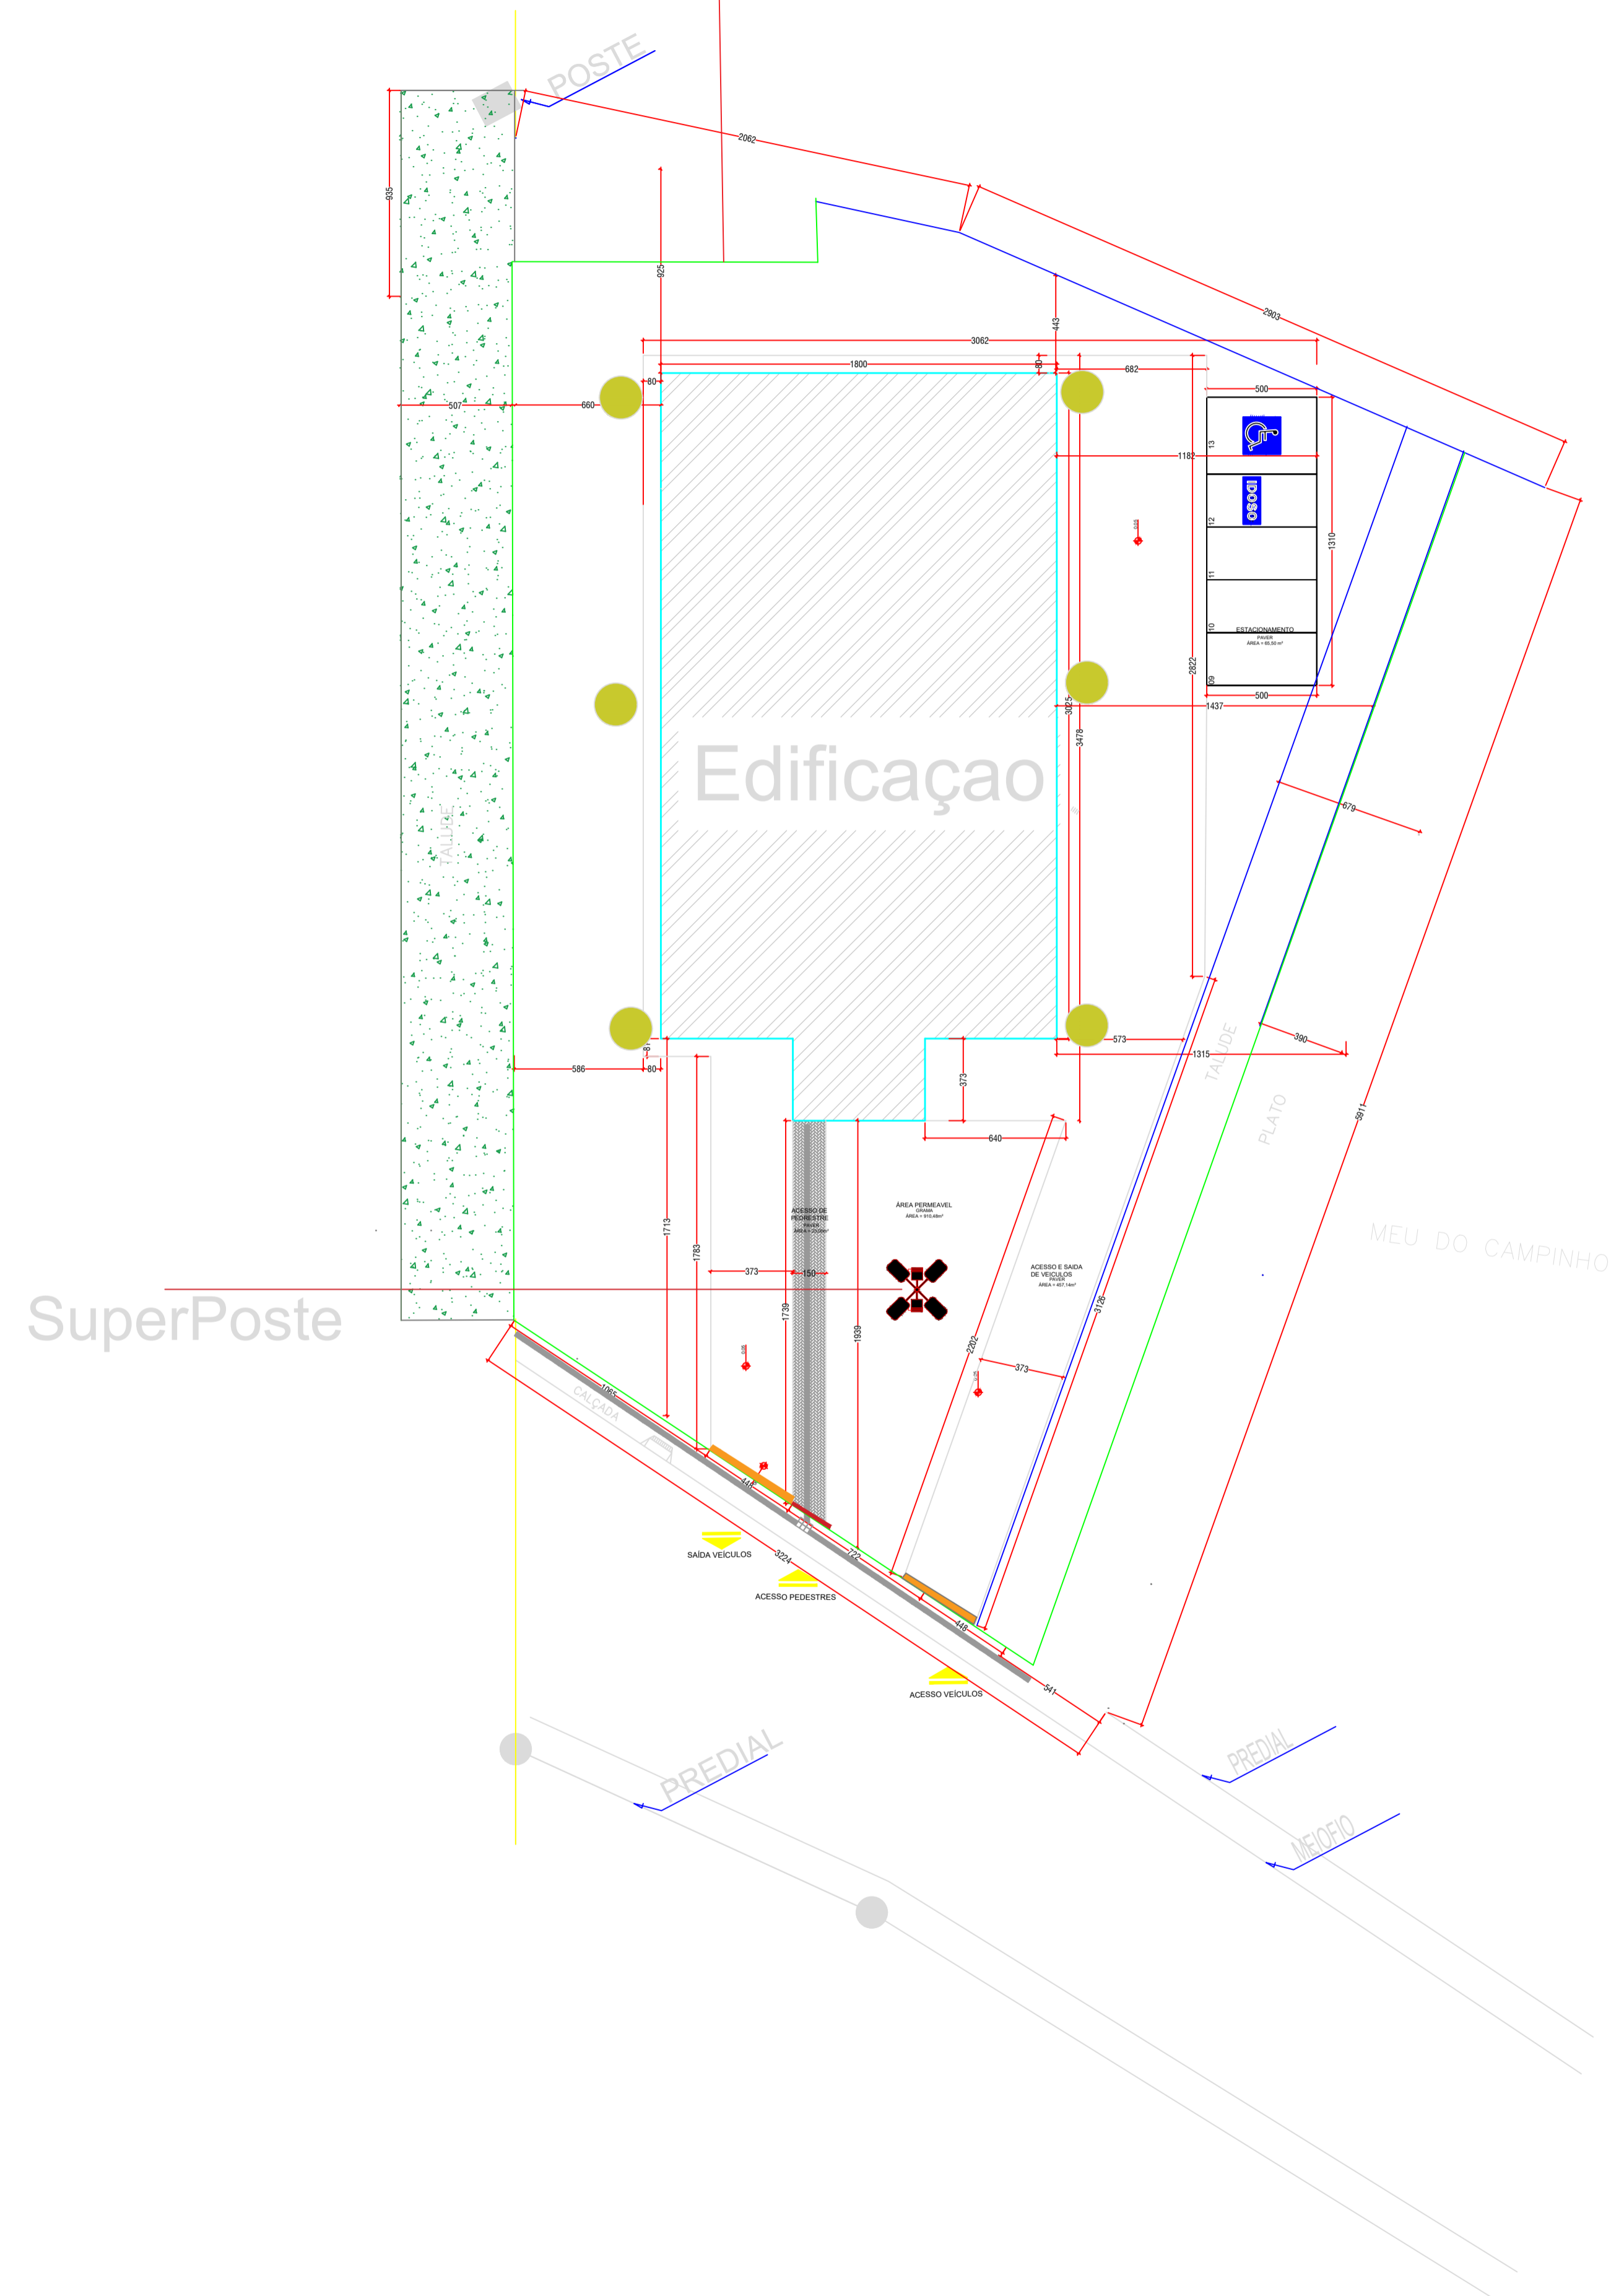

Lista de Materiais	
ALAMBRADO	
MURO	
LUMINÁRIA LED 200W	
SUPERPOSTE	
PORTÃO VEICULOS	
PORTÃO PESSOAS	
GRAMA	

PROJETO ALAMBRADO E POSTES		FOLHA: 01/01
PROJETO CONSTRUÇÃO DE BARRACÃO INDUSTRIAL ENDEREÇO: RUA PEDRO BELINO DE SOUZA S/N <small>DISTRITO 01, SETOR 01, QUADRA 04, LOTE 0557</small>		
PREFEITURA MUNICIPAL DE SALTO DO ITARARÉ		
QUADRO DE ÁREAS ÁREA DO TERRENO: 2239,85 m² ÁREA CONSTRUÍDA: 567,00 m² TAXA DE OCUPAÇÃO: 25,31 %	LOCALIZAÇÃO: 	
PREFEITURA DO MUNICÍPIO SALTO DO ITARARÉ ASSESSORIA DE PLANEJAMENTO		RESPONSÁVEL TÉCNICO MURILO DOMICIANO ENGENHEIRO CIVIL CREA PR-176781/D
APROVAÇÃO:		
DATA: 19/05/23	ESCALA: INDICADA	DESENHISTA: MURILO DOMICIANO
ASSESSORIA DE PLANEJAMENTO - CEP 84.450-000		