




PREFEITURA MUNICIPAL DE SALTO DO ITARARÉ


Rua Eduardo Bertoni Junior, 471- CEP: 84.945-000

Salto do Itararé - Estado do Paraná

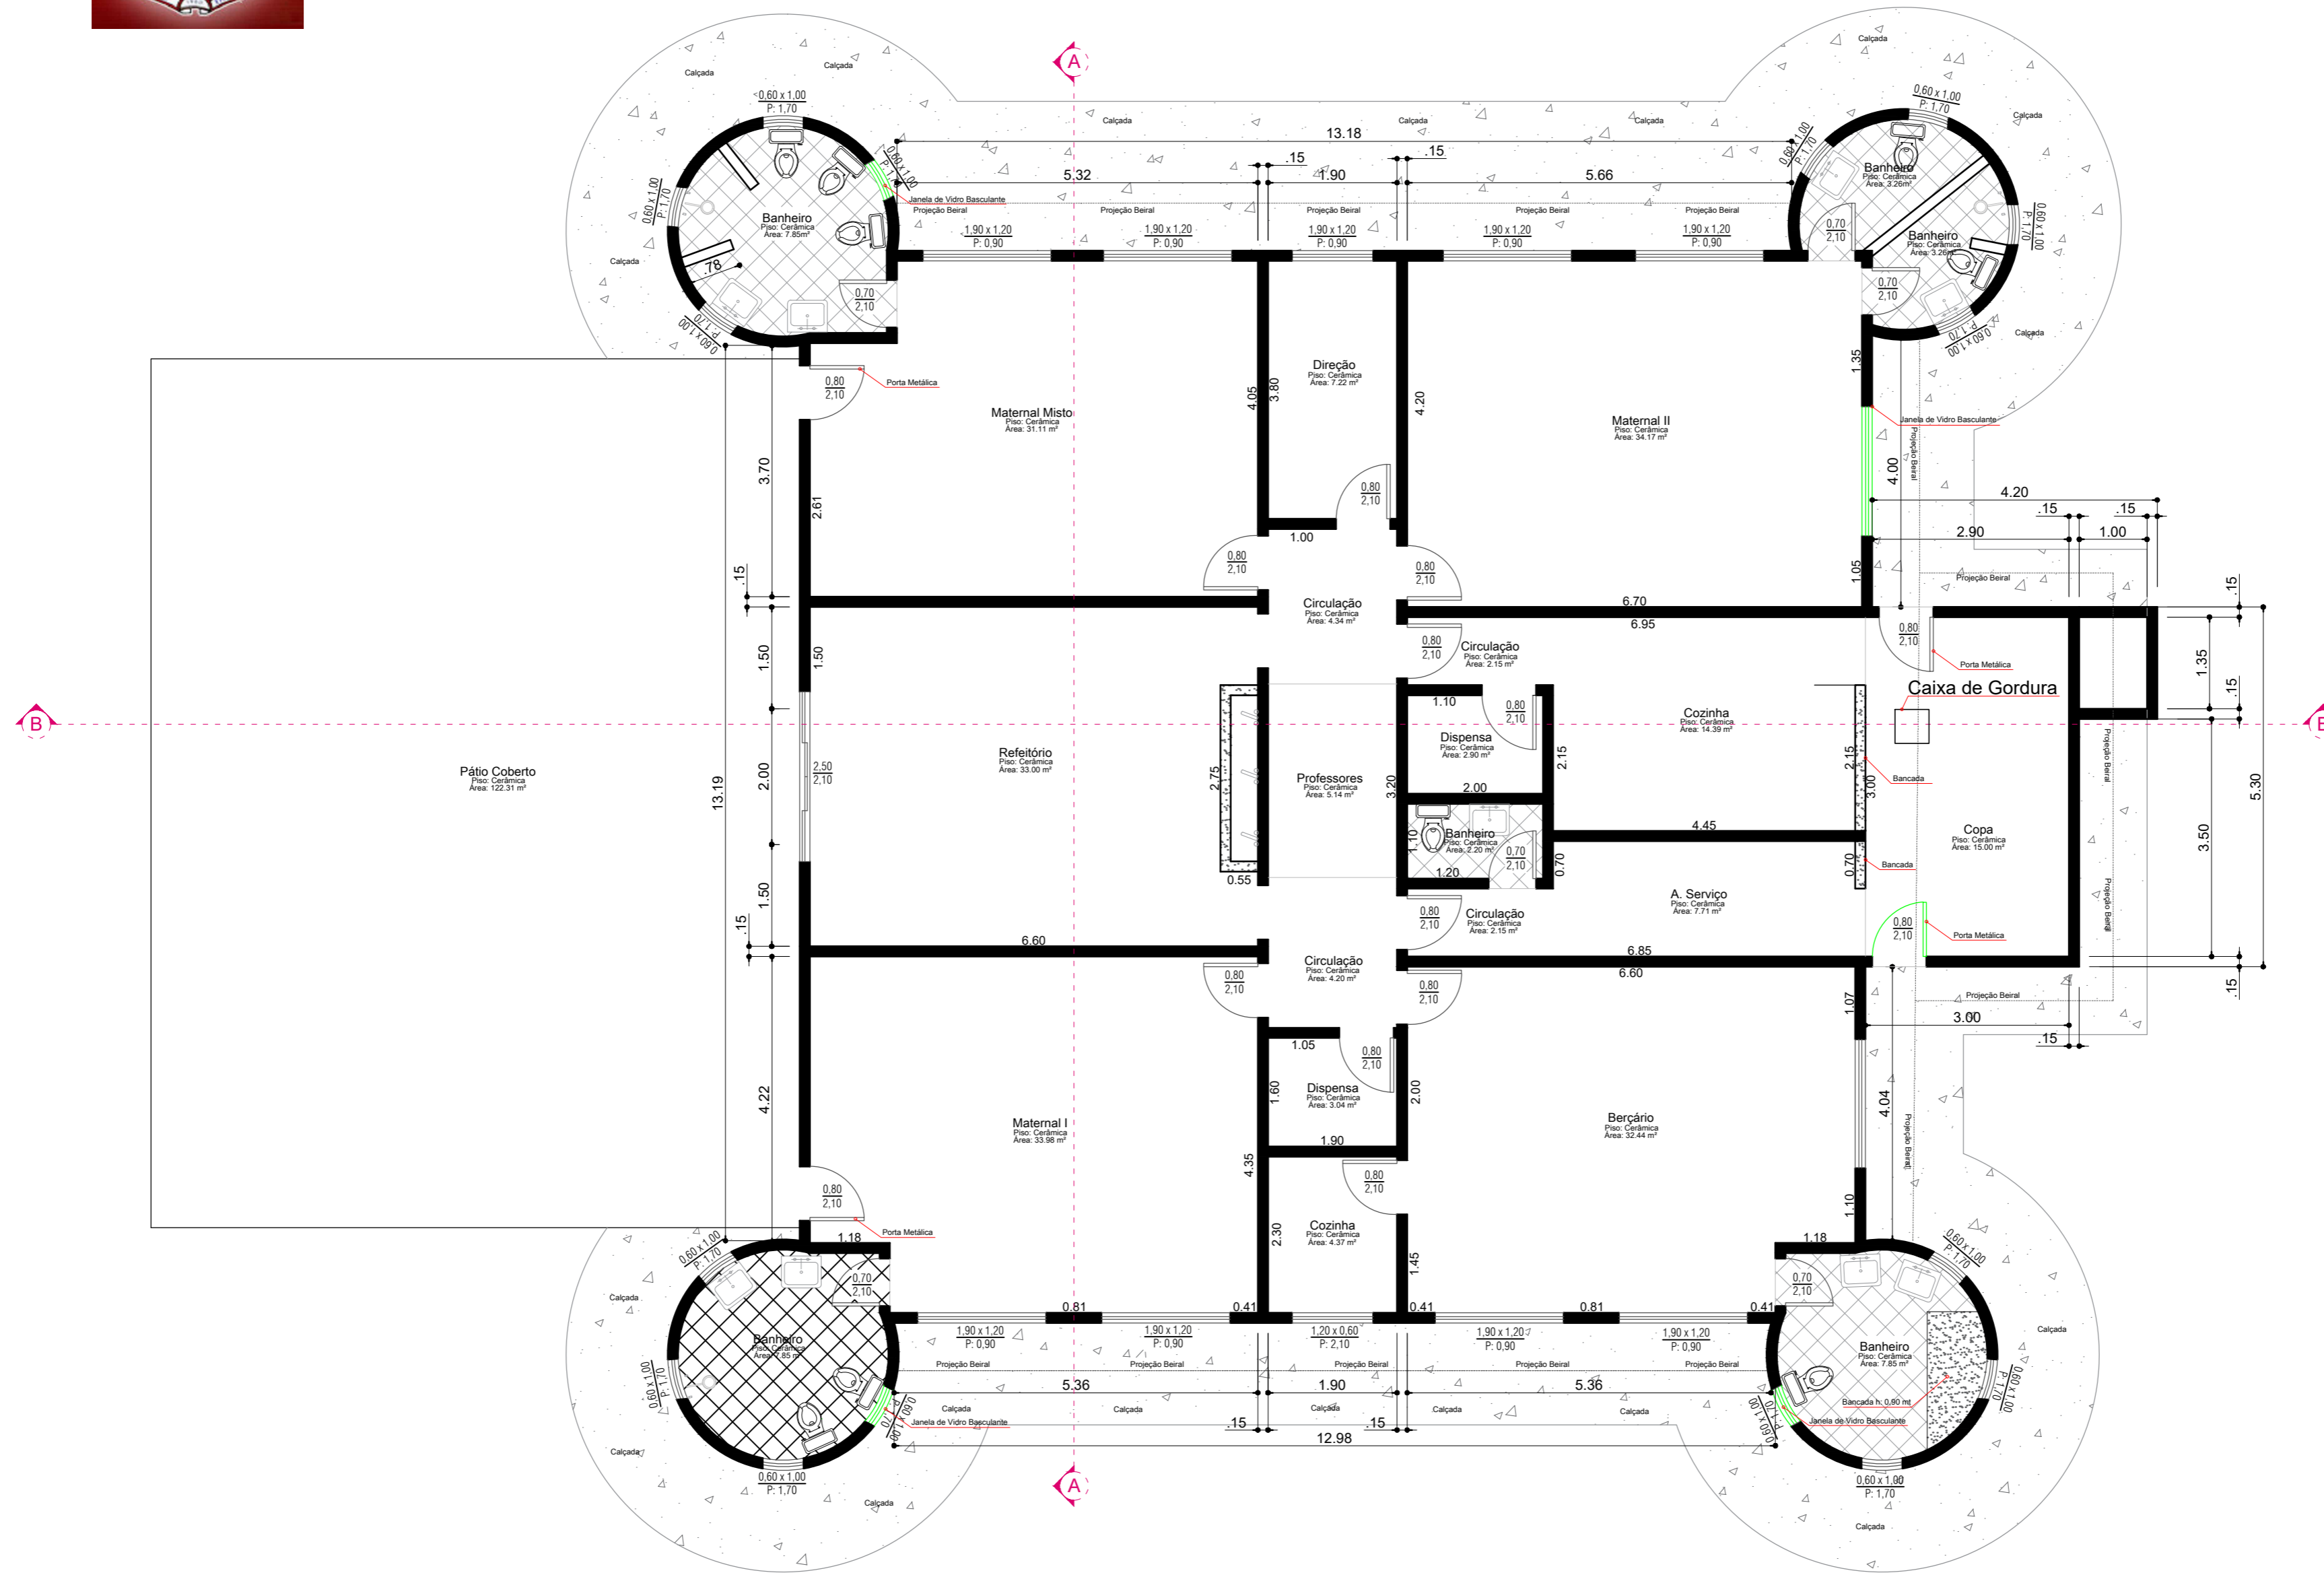

Legenda:

 Janelas com Vidro Quebrado

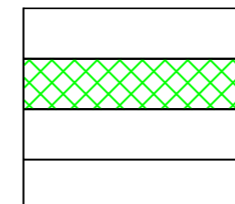

Escala: 1:75