PREFEITURA MUNICIPAL DE SALTO DO ITARARÉ

Rua Eduardo Bertoni Junior, 471- CEP: 84.945-000

Salto do Itararé - Estado do Paraná

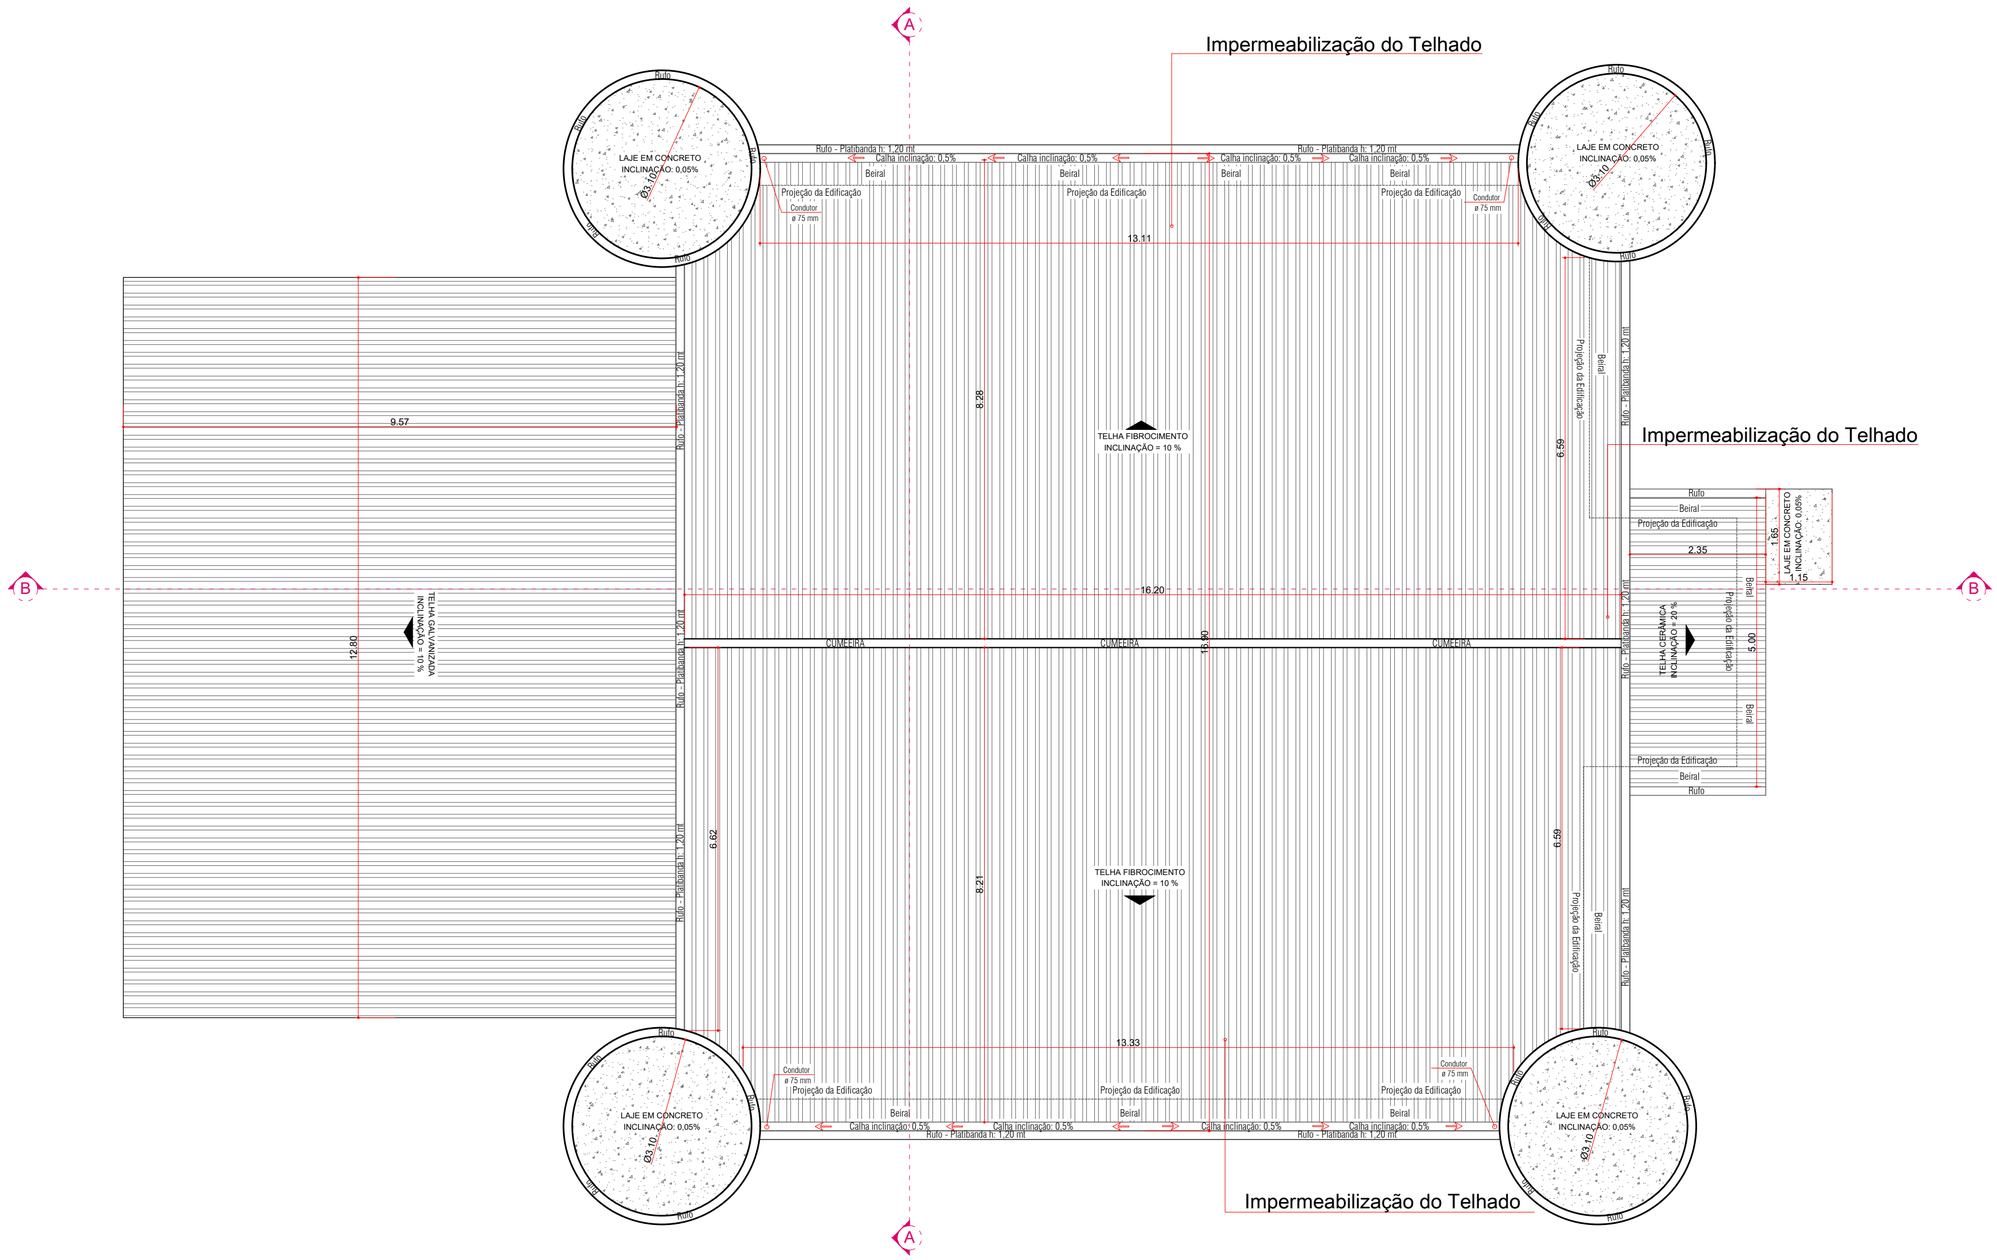

Escala: 1:75